


## ASSEMBLAGE

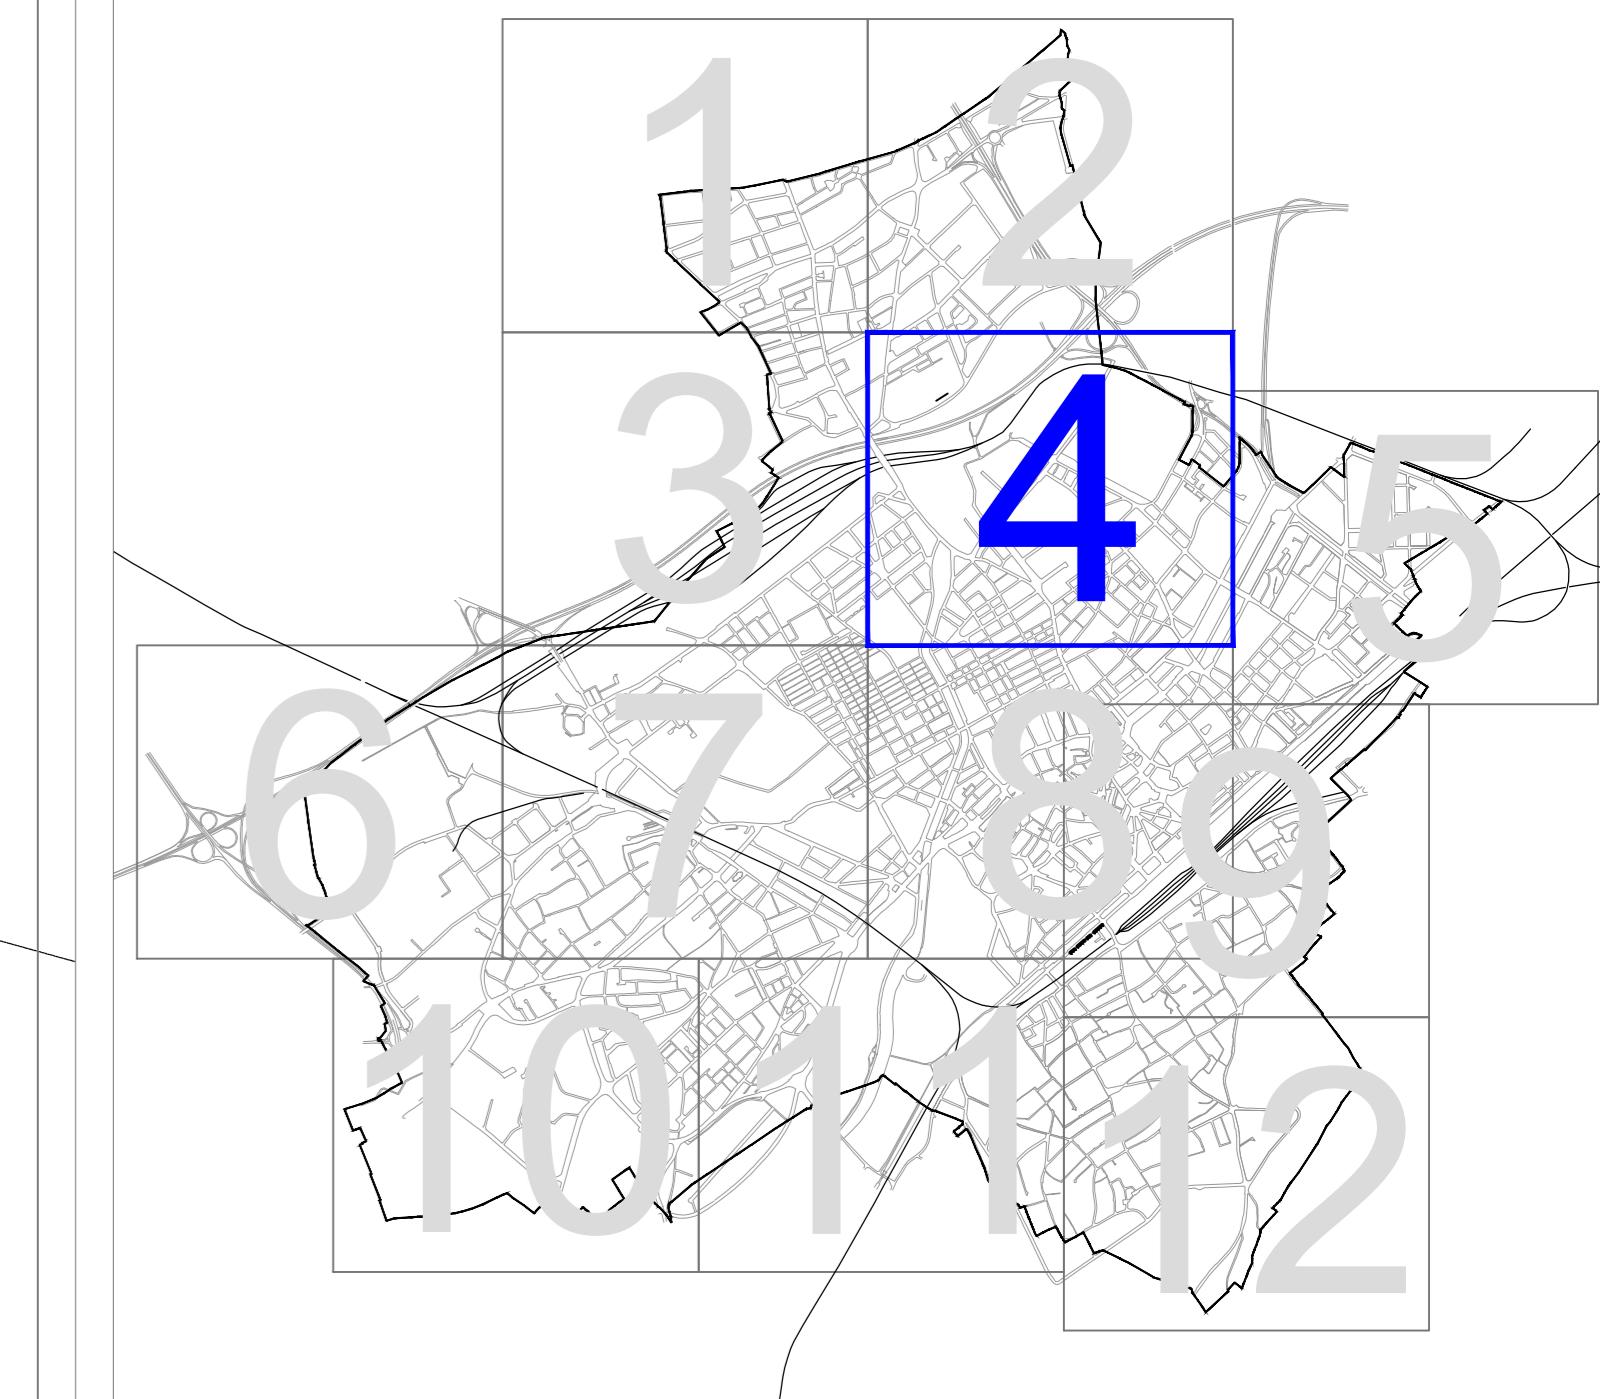

## LEGENDE

<span style="border: 1px dashed red; padding: 2px;"> </span>	Ligne d'implantation possible des constructions
<span style="border: 1px dashed orange; padding: 2px;"> </span>	Hauteur au faîte plafond dans une bande de 15m à partir de la limite de la marge de recul
<span style="border: 1px dashed blue; padding: 2px;">18</span>	Hauteur au faîte imposé suivant gabarit dans une bande de 15m à partir de la limite de la marge de recul
<span style="border: 1px dashed blue; padding: 2px;">18</span>	Hauteur au faîte min/max dans une bande de 15m à partir de la limite de la marge de recul
<span style="border: 1px dashed blue; padding: 2px;">18</span>	Hauteur au faîte minimale dans une bande de 15m à partir de la limite de la marge de recul
<span style="background-color: yellow;"> </span>	Lotissement
<span style="border: 1px solid purple; padding: 2px;"> </span>	Périmètre d'orientations d'aménagement et de programmation.
<span style="border: 1px solid purple; padding: 2px;">19</span>	Périmètre de protection des captages d'eau potable de la Doller
<span style="border: 1px solid purple; padding: 2px;">12</span>	- Protection immédiate
<span style="border: 1px dashed purple; padding: 2px;">12</span>	- Protection rapprochée - Zone A
<span style="border: 1px dashed purple; padding: 2px;">12</span>	- Protection rapprochée - Zone B
<span style="border: 1px dashed pink; padding: 2px;"> </span>	Périmètres de protection des captages d'eau potable de Kingersheim
<span style="border: 1px dashed pink; padding: 2px;"> </span>	- Protection rapprochée
<span style="border: 1px dashed red; padding: 2px;"> </span>	Talus et murs de soutènement soumis à autorisation de travaux article L.421-4 du code de l'urbanisme.
<span style="border: 1px dashed blue; padding: 2px;"> </span>	- Protection éloignée



**PLU**  
PLAN LOCAL  
D'URBANISME  
DE MULHOUSE



PLANCHE N°

**4**  
ECHALE: 1/2000e

## PLAN DE ZONAGE

MODIFICATION N°1

Vu pour être annexé à la délibération du Conseil d'Agglo le 13 octobre 2025

Le Vice-Président

Rémy NEUMANN

