
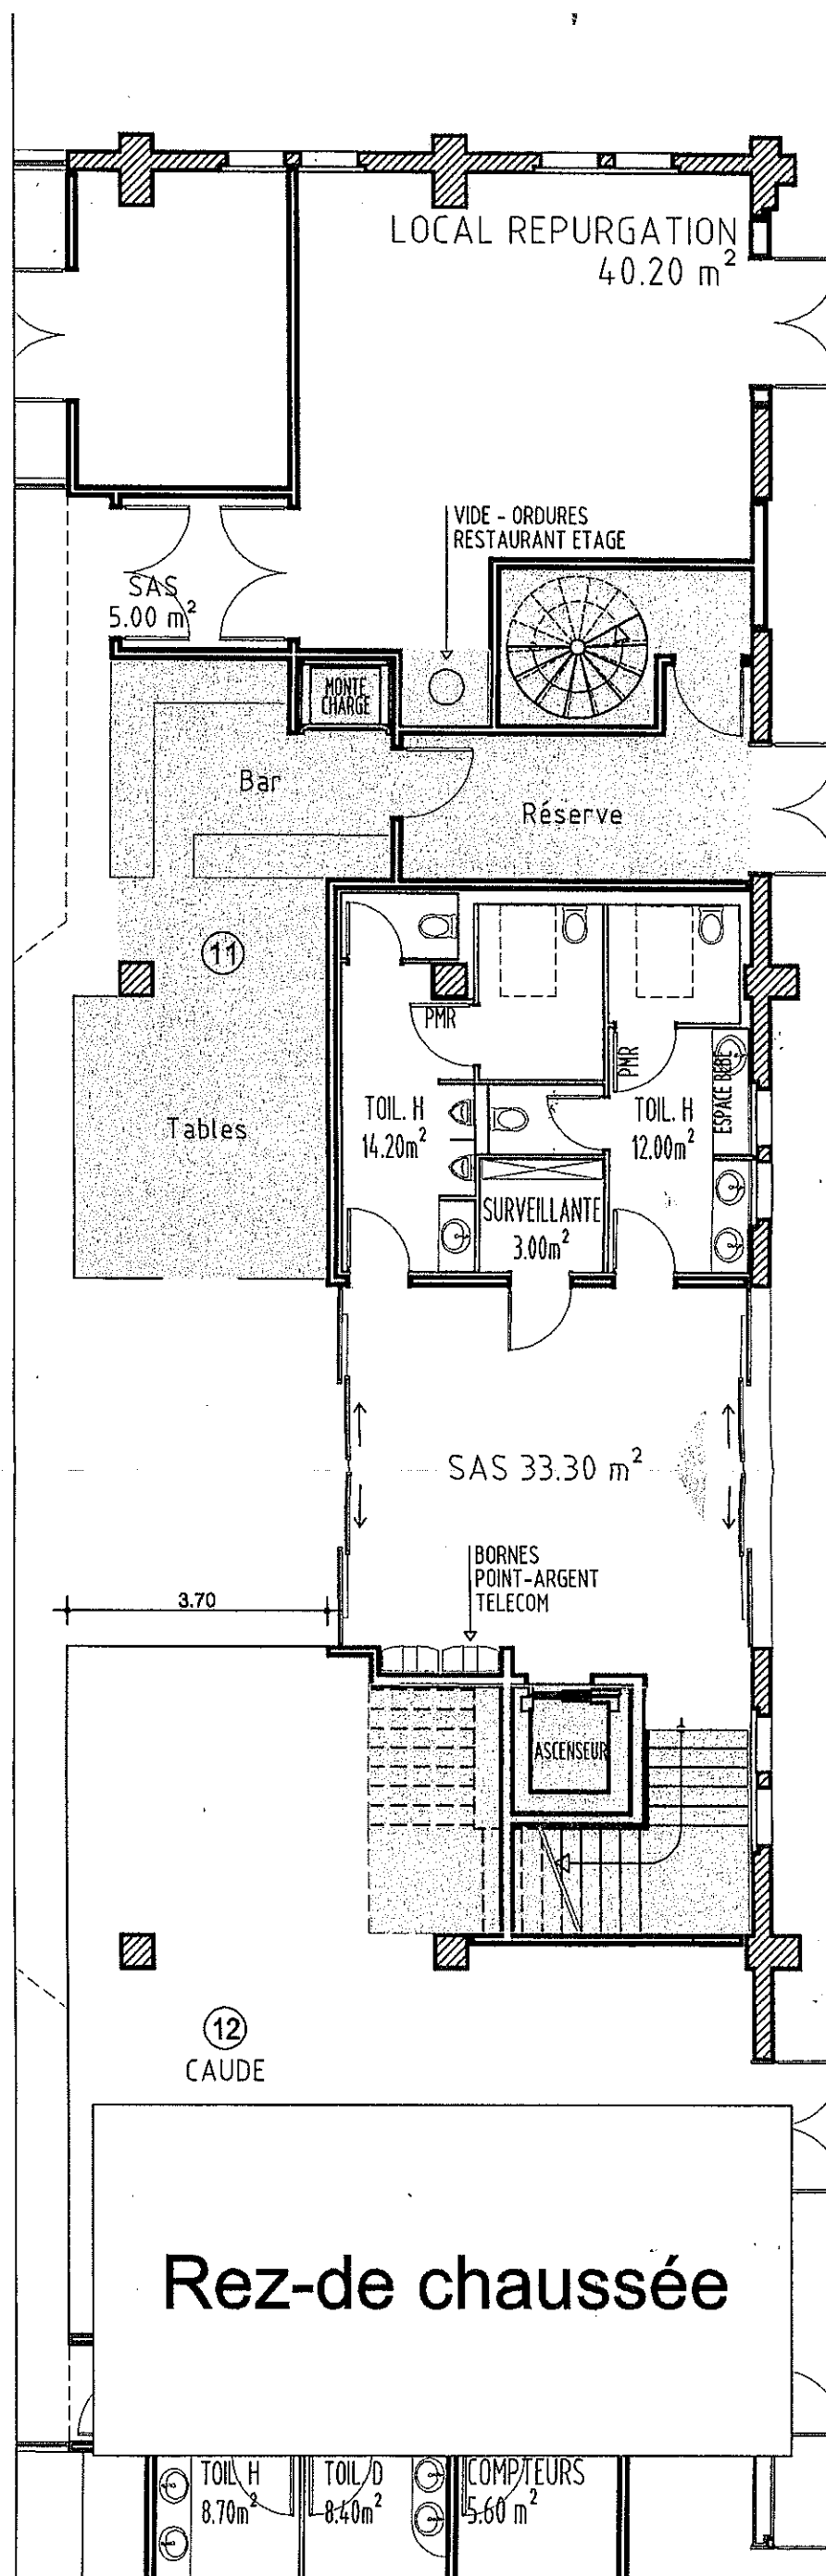


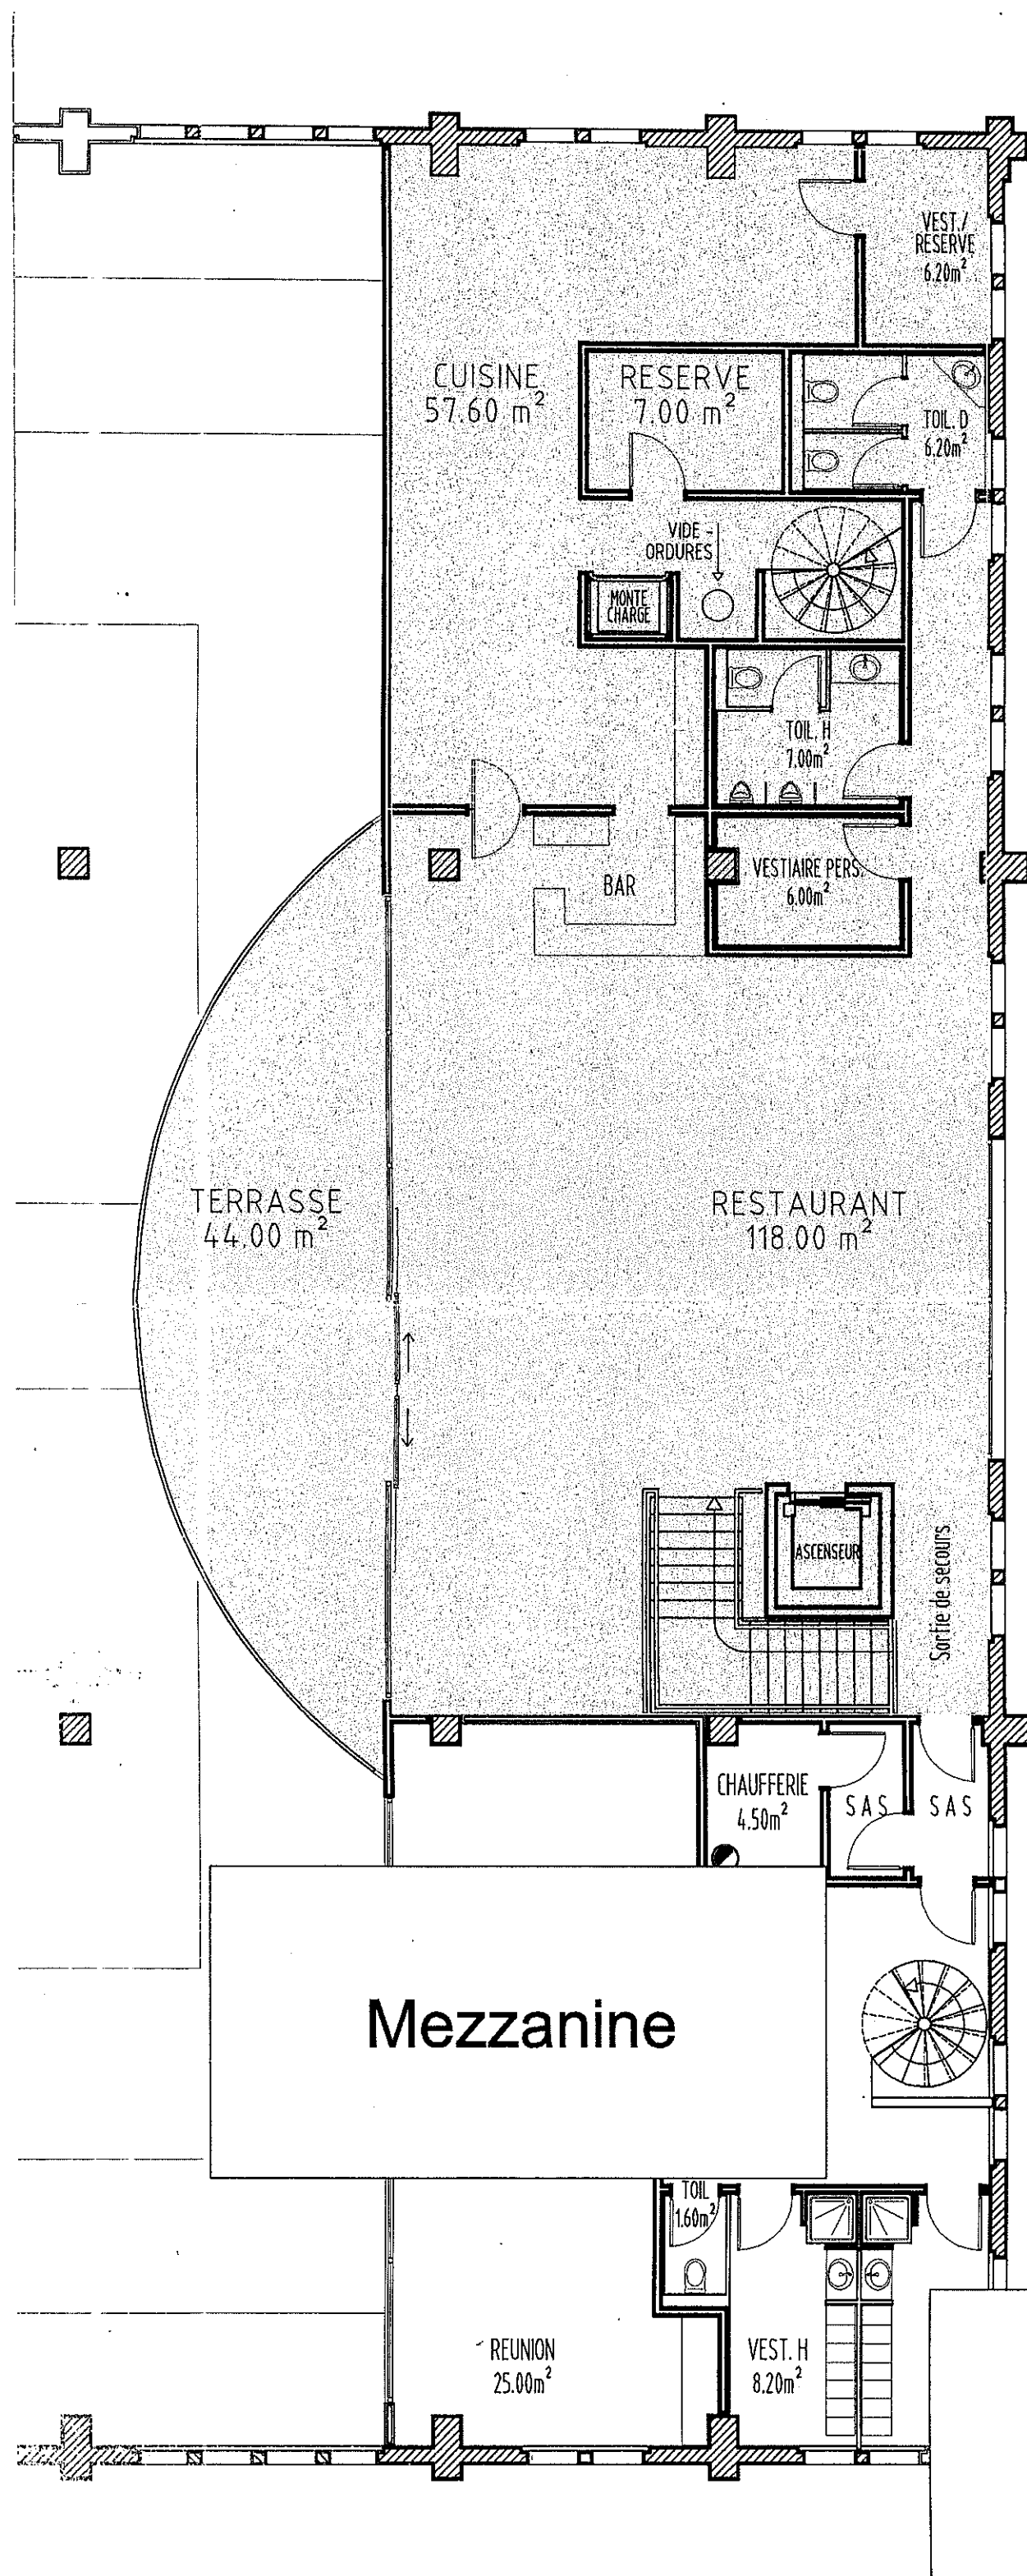

LITZLER

échelle 1/100